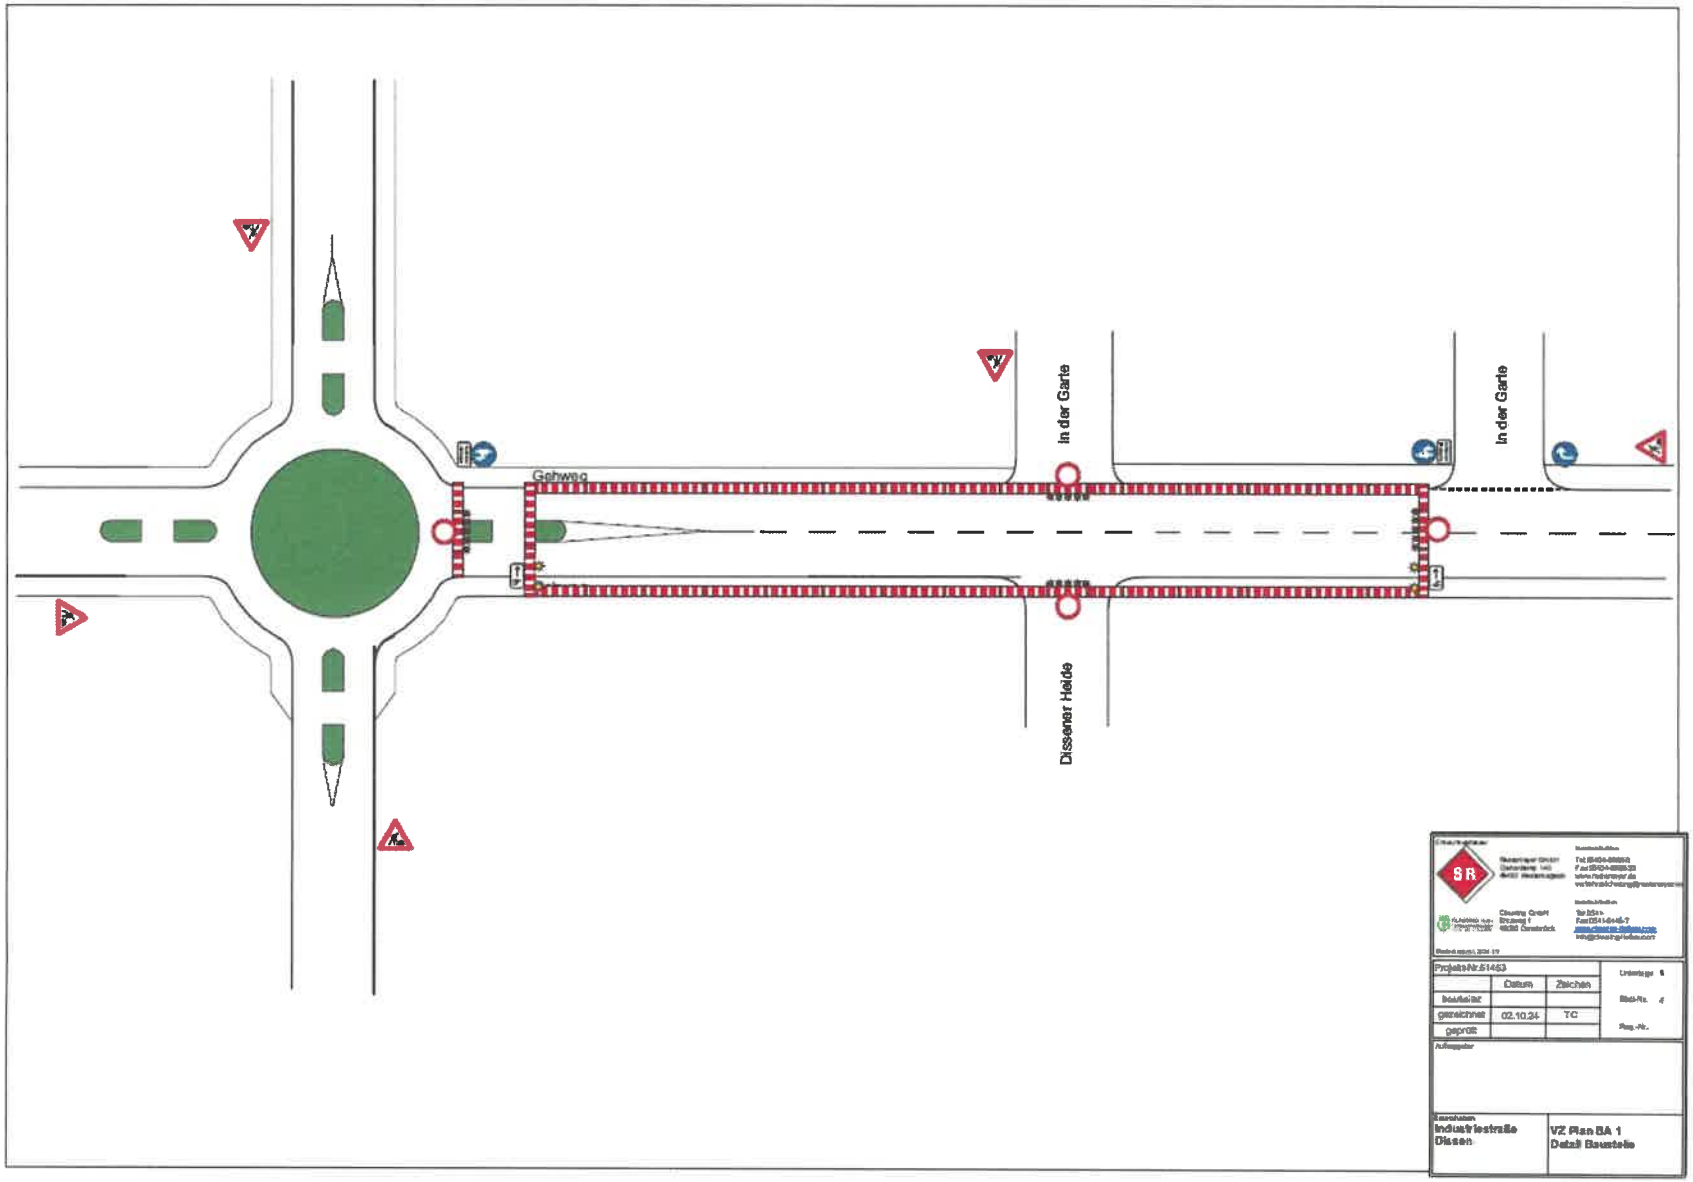

Projekt-Nr.:51453		Lfdnr/page 6
	Datum	Zeichen
bearbeitet		
gezeichnet	02.10.24	TC
geprüft		
Blatt-Nr. 4		
Reg.-Nr.		

Auftraggeber

Bauvorhaben
Industriestraße
Dissen

V2 Plan BA 1
Detail Baustelle